


MIESZKANIE NR 8
PIĘTRO 1

1. HOL	6,98 m ²
2. SALON + ANEKS KUCHENNY	24,07 m ²
3. SYPIALNIA	10,30 m ²
4. SYPIALNIA	11,69 m ²
5. WC	11,69 m ²
6. ŁAZIENKA	2,93 m ²
	4,82 m ²

POW. POD ŚCIANKAMI DZIAŁOWYMI
Z MOŻLIWOŚCIĄ DEMONTAŻU 2,95 m²


**POWIERZCHNIA
UŻYTKOWA 63,74 m²**

BALKON 5,86 m²

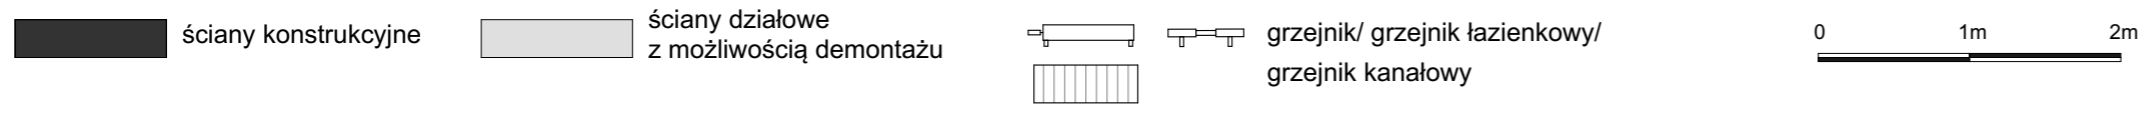

1. Powierzchnie pomieszczeń liczone zgodnie z Polska Normą PN-ISO 9836:1997
2. Całkowita pow. użytkowa mieszkania liczona jest po wewnętrznym obrysie ścian (nierozbieralnych).
3. Pow. poszczególnych pomieszczeń liczona jest w stanie wykończonym z uwzględnieniem tynków.

4. Podane wymiary nie uwzględniają wykończenia ścian (tynków).
5. Na etapie projektu wykonawczego i w czasie realizacji obiektu, mogą wystąpić korekty w powierzchni lokalu, wymiarach pomieszczeń i układzie ścian.

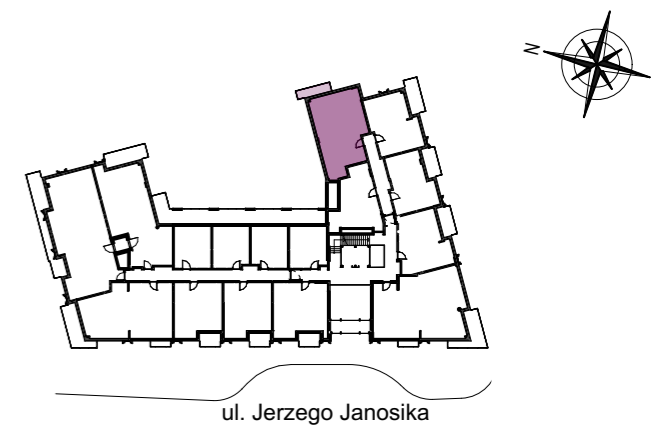

BIURO SPRZEDAŻY:

ul. Janosika 17
71-424 Szczecin

tel. 887 662 204
www.aloharesidence.pl

PROJEKT:

atelier 7
architektura
gnich

atelier 7 architektura gnych sp. z o.o.
00-670 Warszawa ul. Wilcza 72 lokal e
e-mail: info@a7ag.pl
internet: www.a7ag.pl