


**MIESZKANIE NR 27**  
**PIĘTRO 2**

1. HOL	5,09 m <sup>2</sup>
2. SALON + ANEKS KUCHENNY	20,75 m <sup>2</sup>
3. SYPIALNIA	14,63 m <sup>2</sup>
4. ŁAZIENKA	4,21 m <sup>2</sup>


POW. POD ŚCIANKAMI DZIAŁOWYMI  
Z MOŻLIWOŚCIĄ DEMONTAŻU 1,07 m<sup>2</sup>

**POWIERZCHNIA  
UŻYTKOWA 45,75 m<sup>2</sup>**

**BALKON 8,00 m<sup>2</sup>**

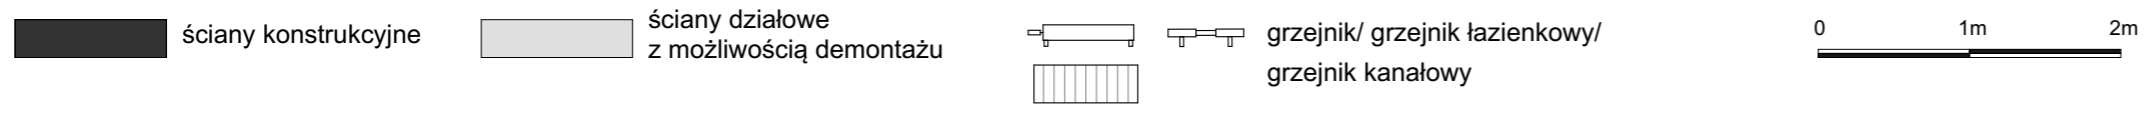

1. Powierzchnie pomieszczeń liczone zgodnie z Polska Normą PN-ISO 9836:1997
2. Całkowita pow. użytkowa mieszkania liczona jest po wewnętrznym obrysie ścian (nierozbieralnych).
3. Pow. poszczególnych pomieszczeń liczona jest w stanie wykończonym z uwzględnieniem tynków.
4. Podane wymiary nie uwzględniają wykończenia ścian (tynków).
5. Na etapie projektu wykonawczego i w czasie realizacji obiektu, mogą wystąpić korekty w powierzchni lokalu, wymiarach pomieszczeń i układzie ścian.

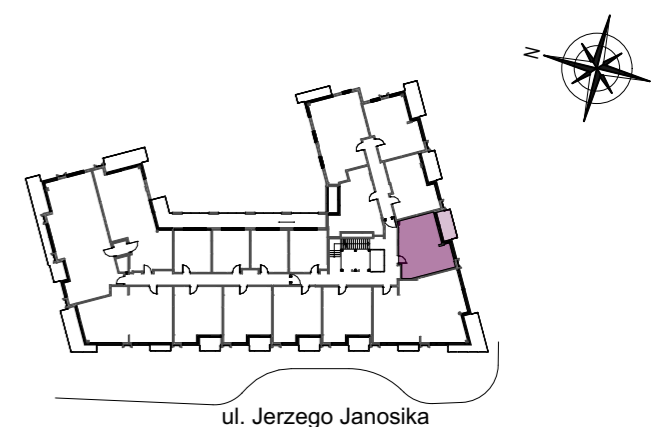

**BIURO SPRZEDAŻY:** ul. Janosika 17 tel. 887 662 204  
71-424 Szczecin www.aloharesidence.pl

PROJEKT:  
**atelier 7**  
**architektura**  
**gnich**  
atelier 7 architektura gnich sp. z o.o.  
00-670 Warszawa ul. Wilcza 72 lokal e  
e-mail: info@a7ag.pl  
internet: www.a7ag.pl