



**MIESZKANIE NR 56**  
**PIĘTRO 4**

1. HOL	3,28 m <sup>2</sup>
2. SALON + ANEKS KUCHENNY	18,13 m <sup>2</sup>
3. ŁAZIENKA	3,97 m <sup>2</sup>

POW. POD ŚCIANKAMI DZIAŁOWYMI  
Z MOŻLIWOŚCIĄ DEMONTAŻU 0,65 m<sup>2</sup>

**POWIERZCHNIA  
UŻYTKOWA 26,03 m<sup>2</sup>**

**BALKON 4,74 m<sup>2</sup>**

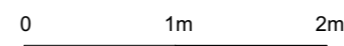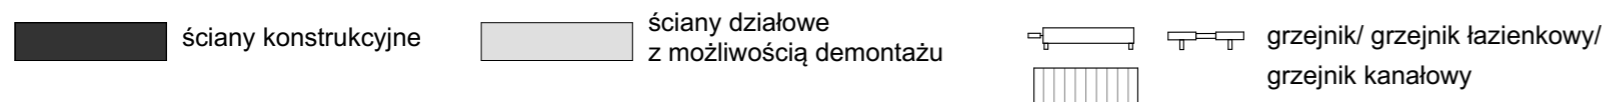

1. Powierzchnie pomieszczeń liczone zgodnie z Polska Normą PN-ISO 9836:1997
2. Całkowita pow. użytkowa mieszkania liczona jest po wewnętrznym obrysie ścian (nierozbieralnych).
3. Pow. poszczególnych pomieszczeń liczona jest w stanie wykończonym z uwzględnieniem tynków.

4. Podane wymiary nie uwzględniają wykończenia ścian (tynków).
5. Na etapie projektu wykonawczego i w czasie realizacji obiektu, mogą wystąpić korekty w powierzchni lokalu, wymiarach pomieszczeń i układzie ścian.

**BIURO SPRZEDAŻY:**

ul. Janosika 17  
71-424 Szczecin

tel. 887 662 204  
www.aloharesidence.pl

PROJEKT:

**atelier 7**  
**architektura**  
**gnich**

**atelier 7 architektura gnich sp. z o.o.**  
00-670 Warszawa ul. Wilcza 72 lokal e  
e-mail: info@a7ag.pl  
internet: www.a7ag.pl