


MIESZKANIE NR 61
PIĘTRO 4

1. HOL	5,09 m ²
2. SALON + ANEKS KUCHENNY	20,75 m ²
3. SYPIALNIA	14,63 m ²
4. ŁAZIENKA	4,21 m ²

POW. POD ŚCIANKAMI DZIAŁOWYMI
Z MOŻLIWOŚCIĄ DEMONTAŻU 1,07 m²


**POWIERZCHNIA
UŻYTKOWA 45,75 m²**

BALKON 8,00 m²

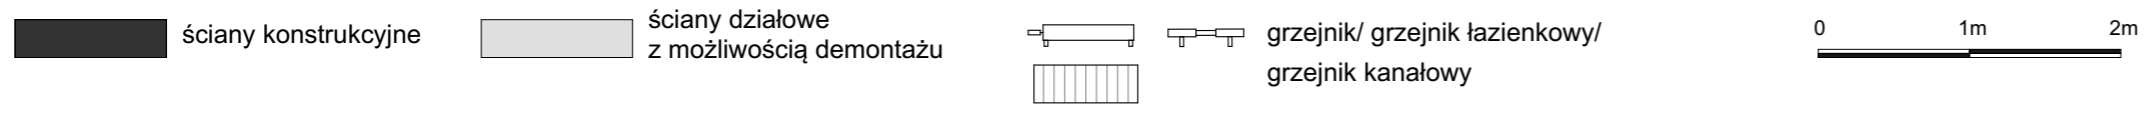

1. Powierzchnie pomieszczeń liczone zgodnie z Polska Normą PN-ISO 9836:1997
2. Całkowita pow. użytkowa mieszkania liczona jest po wewnętrznym obrysie ścian (nierozbieralnych).
3. Pow. poszczególnych pomieszczeń liczona jest w stanie wykończonym z uwzględnieniem tynków.

4. Podane wymiary nie uwzględniają wykończenia ścian (tynków).
5. Na etapie projektu wykonawczego i w czasie realizacji obiektu, mogą wystąpić korekty w powierzchni lokalu, wymiarach pomieszczeń i układzie ścian.

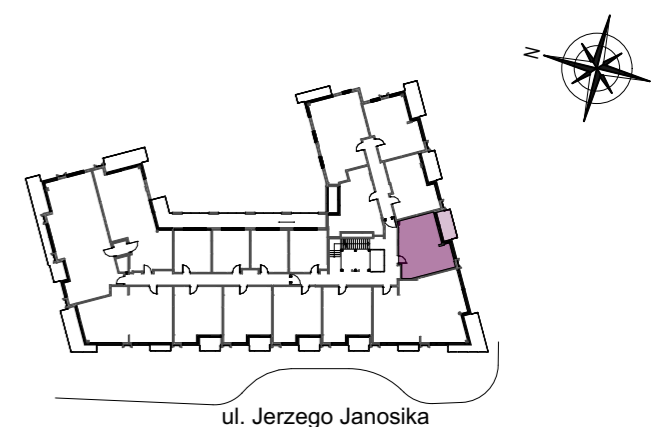

BIURO SPRZEDAŻY: ul. Janosika 17 tel. 887 662 204
71-424 Szczecin www.aloharesidence.pl

PROJEKT:
atelier 7 **atelier 7 architektura gnych sp. z o.o.**
architektura 00-670 Warszawa ul. Wilcza 72 lokal e
gnich e-mail: info@a7ag.pl
internet: www.a7ag.pl